


國立代々木競技場 第二体育馆

1階平面図 A4:1/800

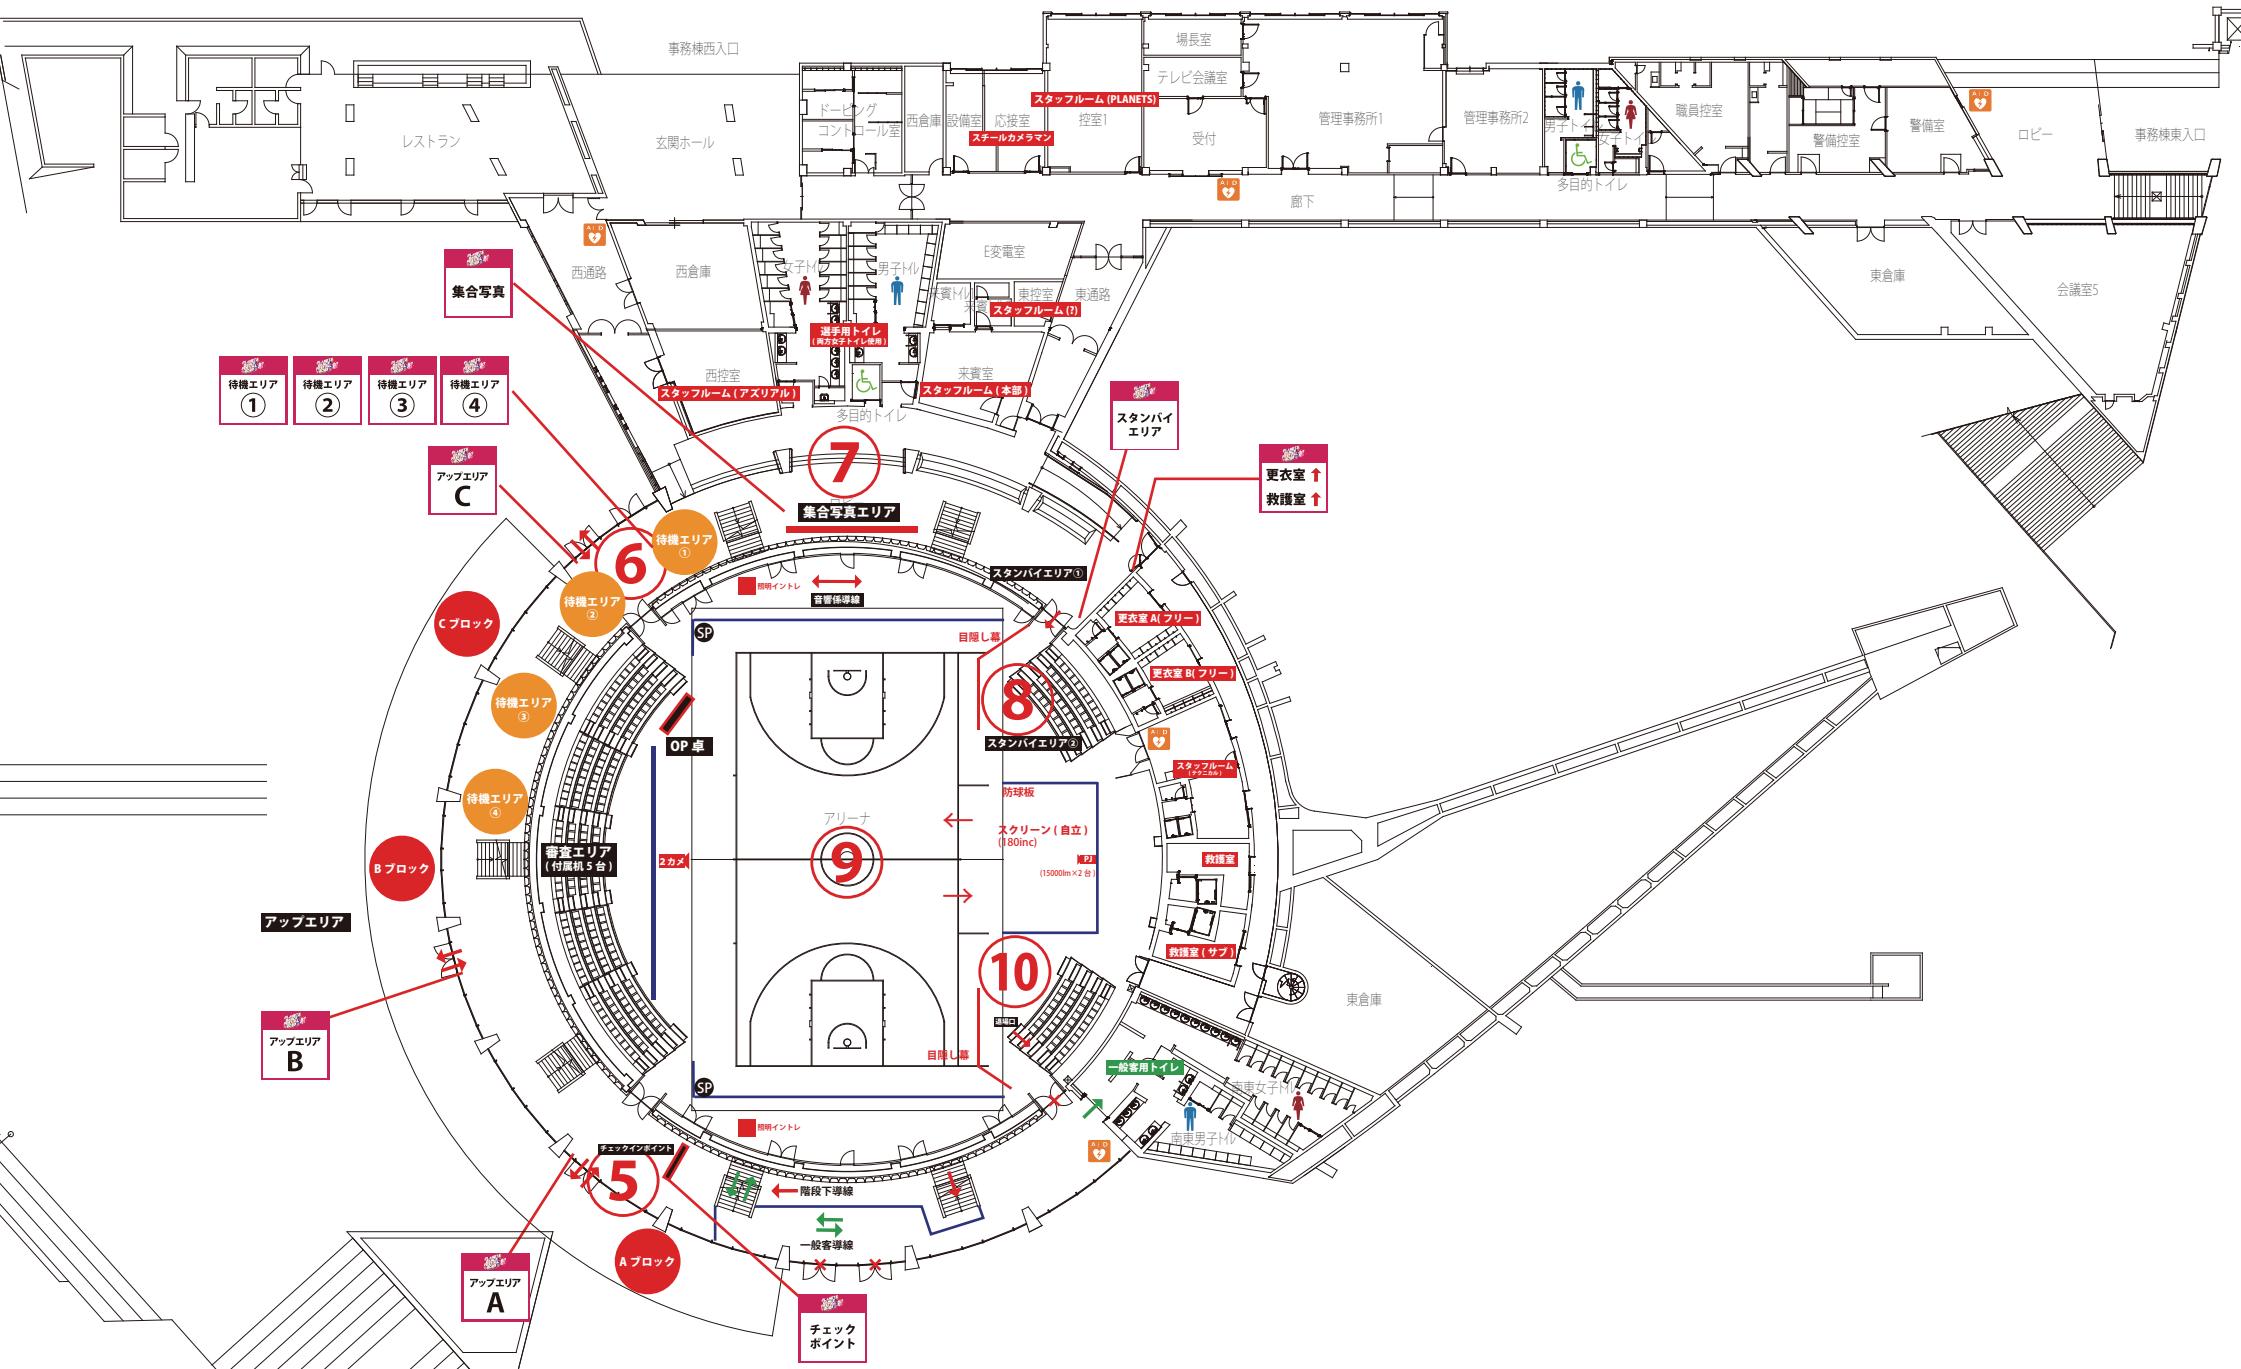

国立代々木競技場 第二体育館

地下1階平面図 A4:1/800